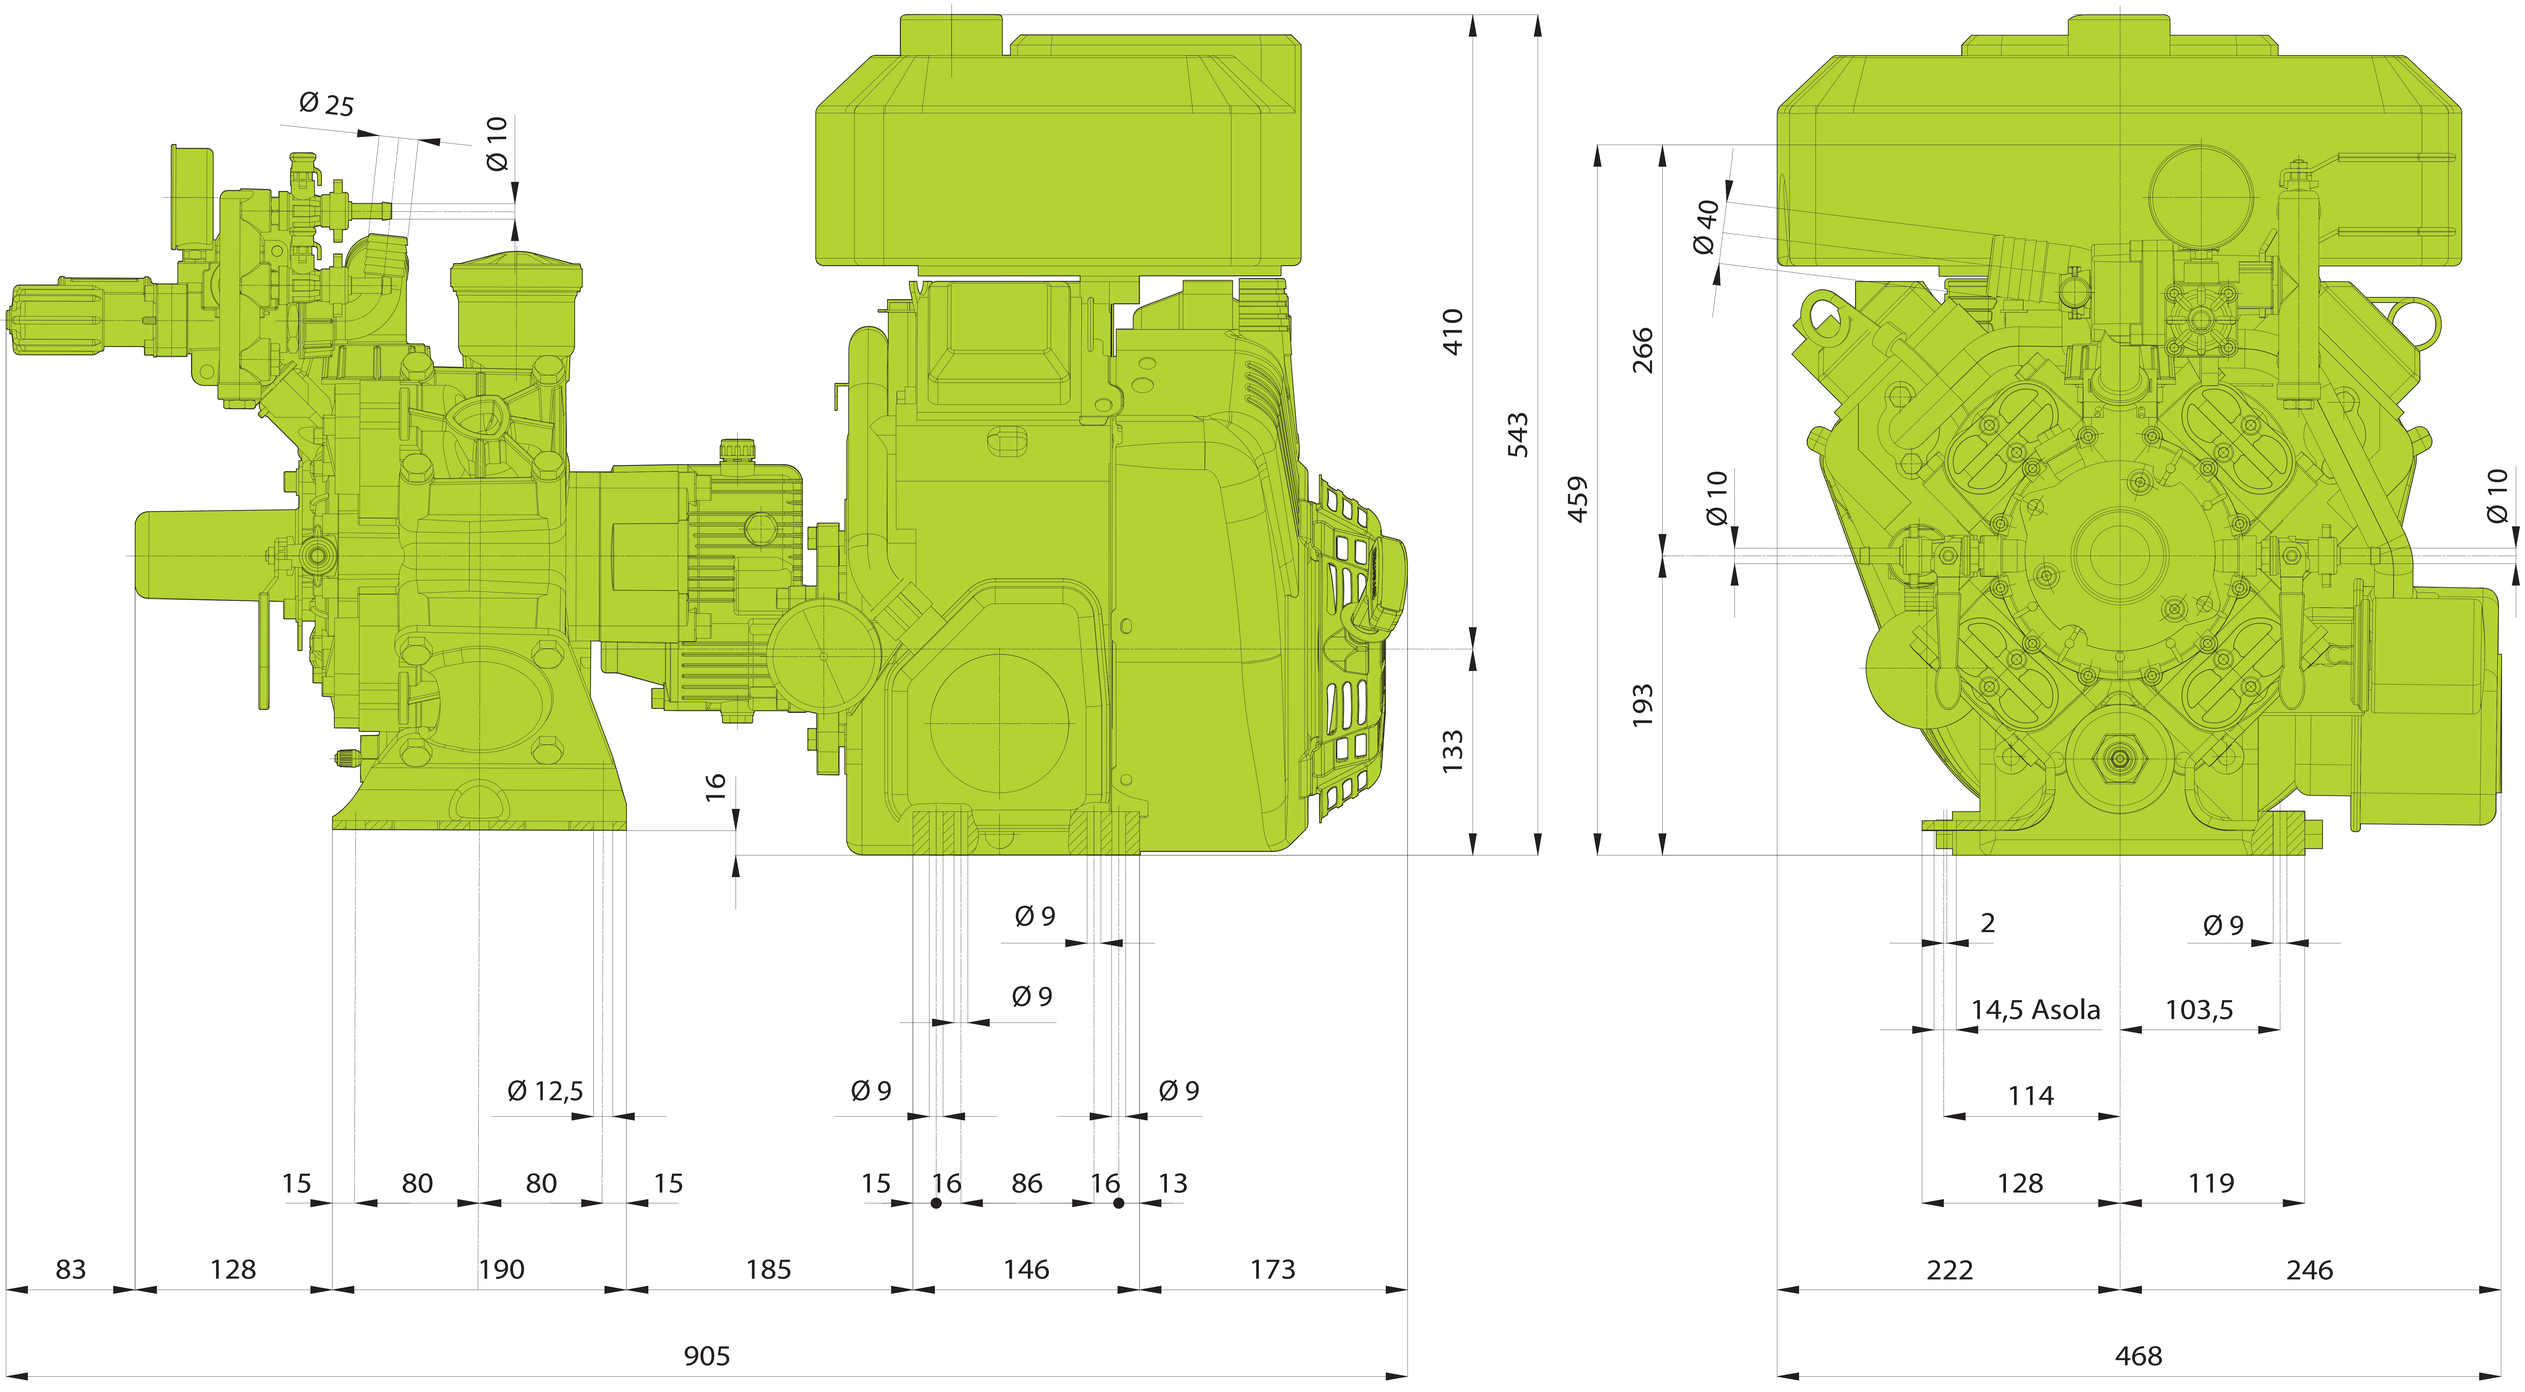
Ø 25
Ø 10
16
410
543
133
Ø 9
Ø 9
Ø 12,5
Ø 9
Ø 9
15
80
80
15
15
16
86
16
13
83
128
190
185
146
173
905
459
266
193
Ø 40
Ø 10
Ø 10
2
Ø 9
14,5 Asola
103,5
114
128
119
222
246
468