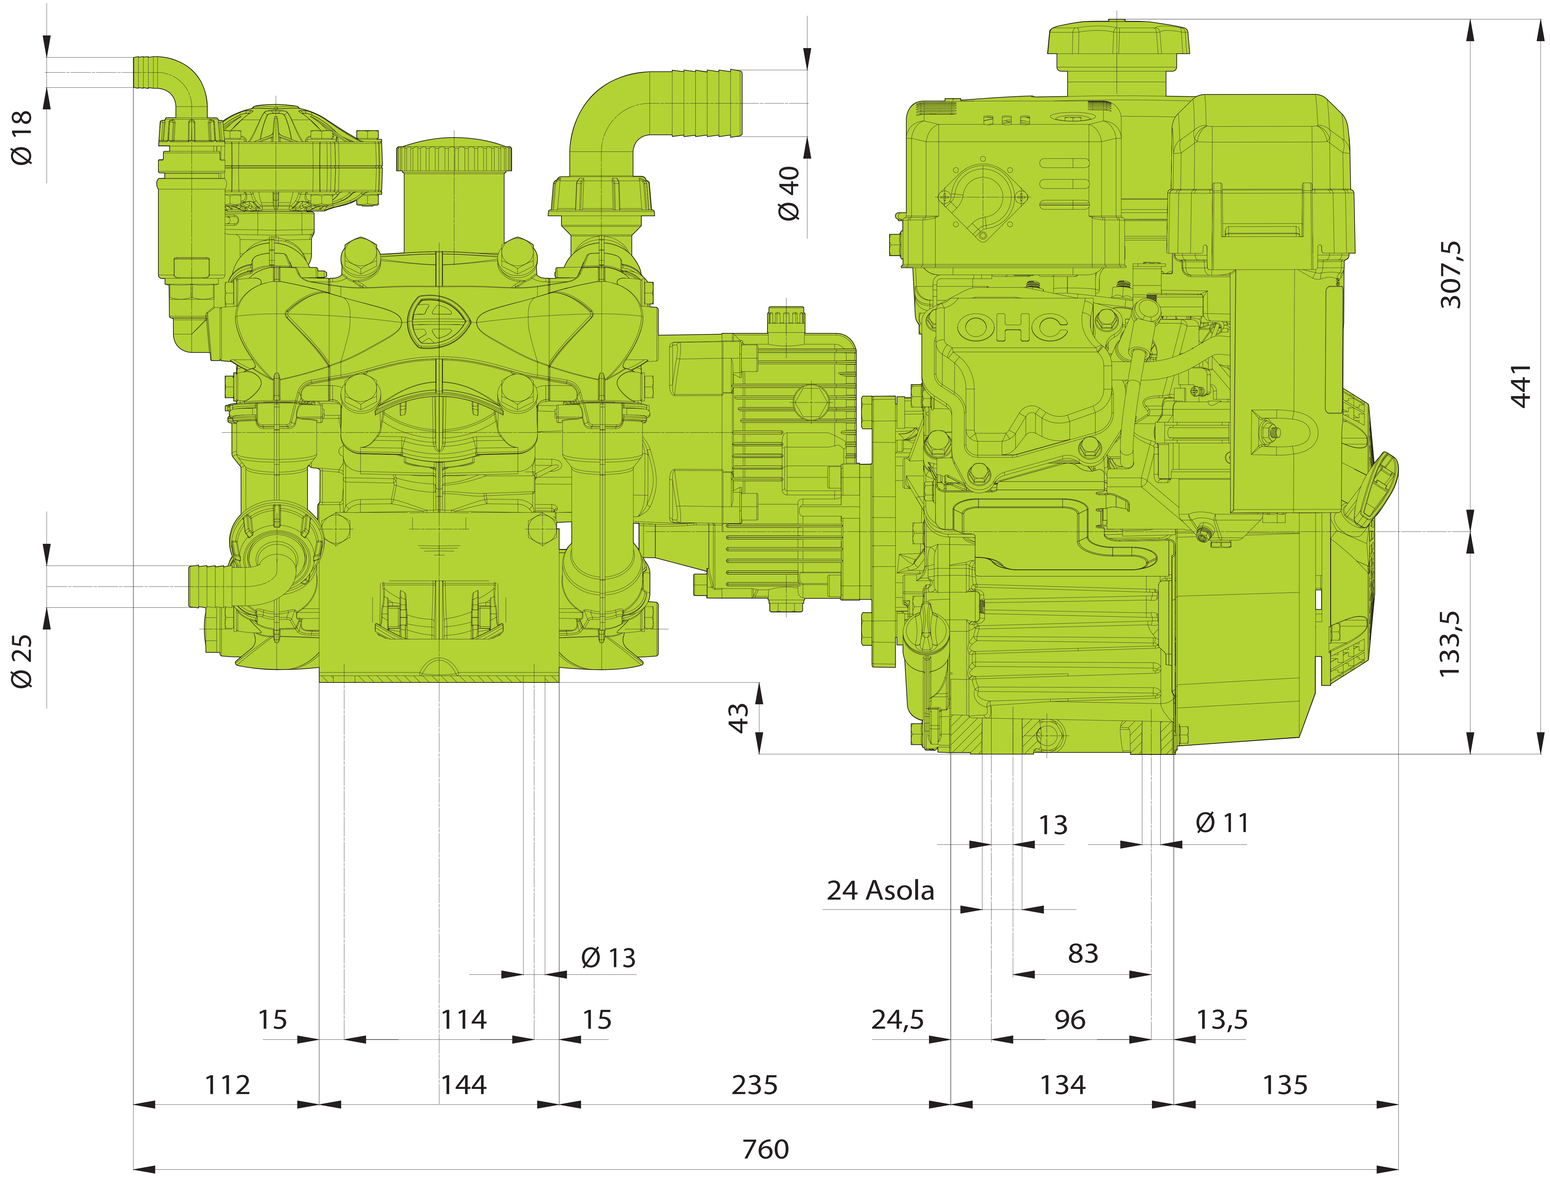
Ø 18
Ø 40
Ø 25
OHC
307,5
441
133,5
43
13
Ø 11
24 Asola
Ø 13
83
15
114
15
24,5
96
13,5
112
144
235
134
135
760

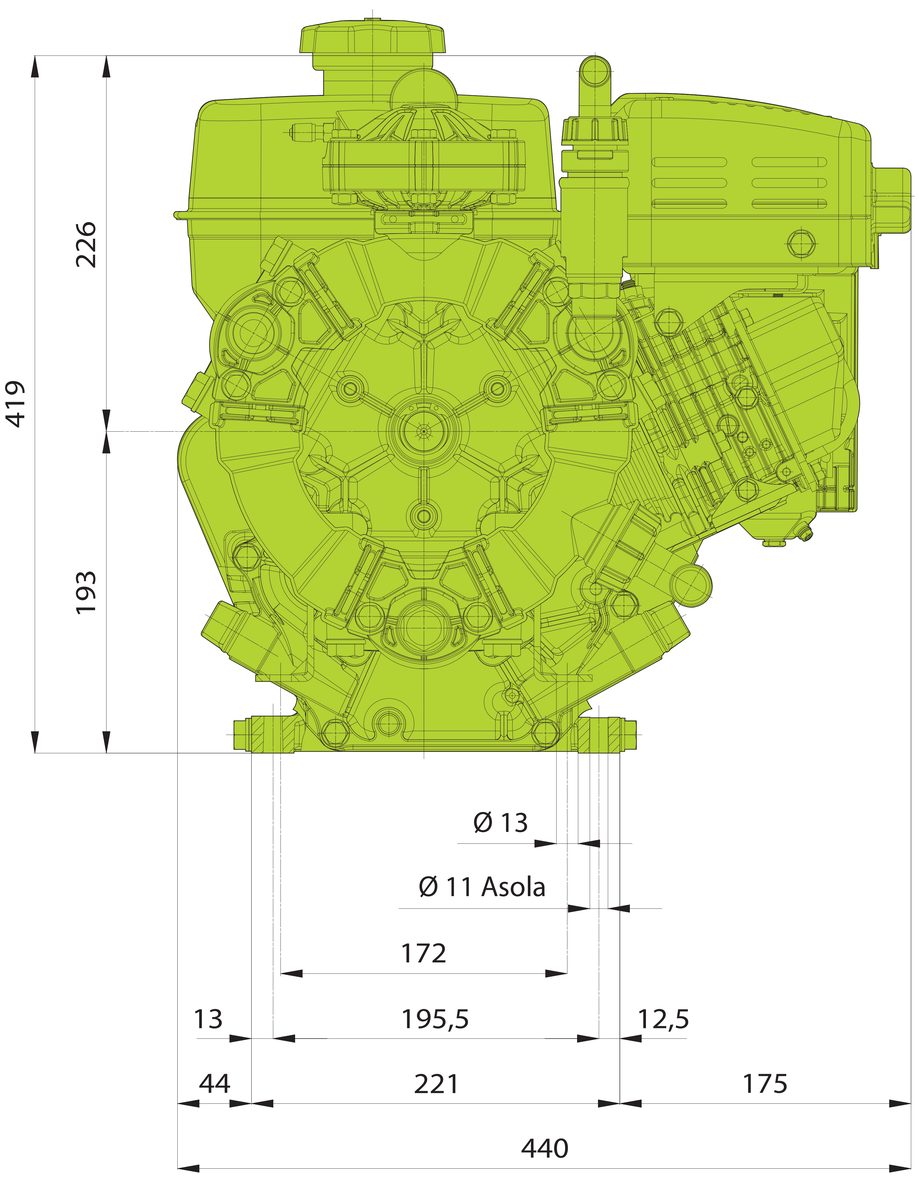
419
226
193
Ø 13
Ø 11 Asola
172
13
195,5
12,5
44
221
175
440