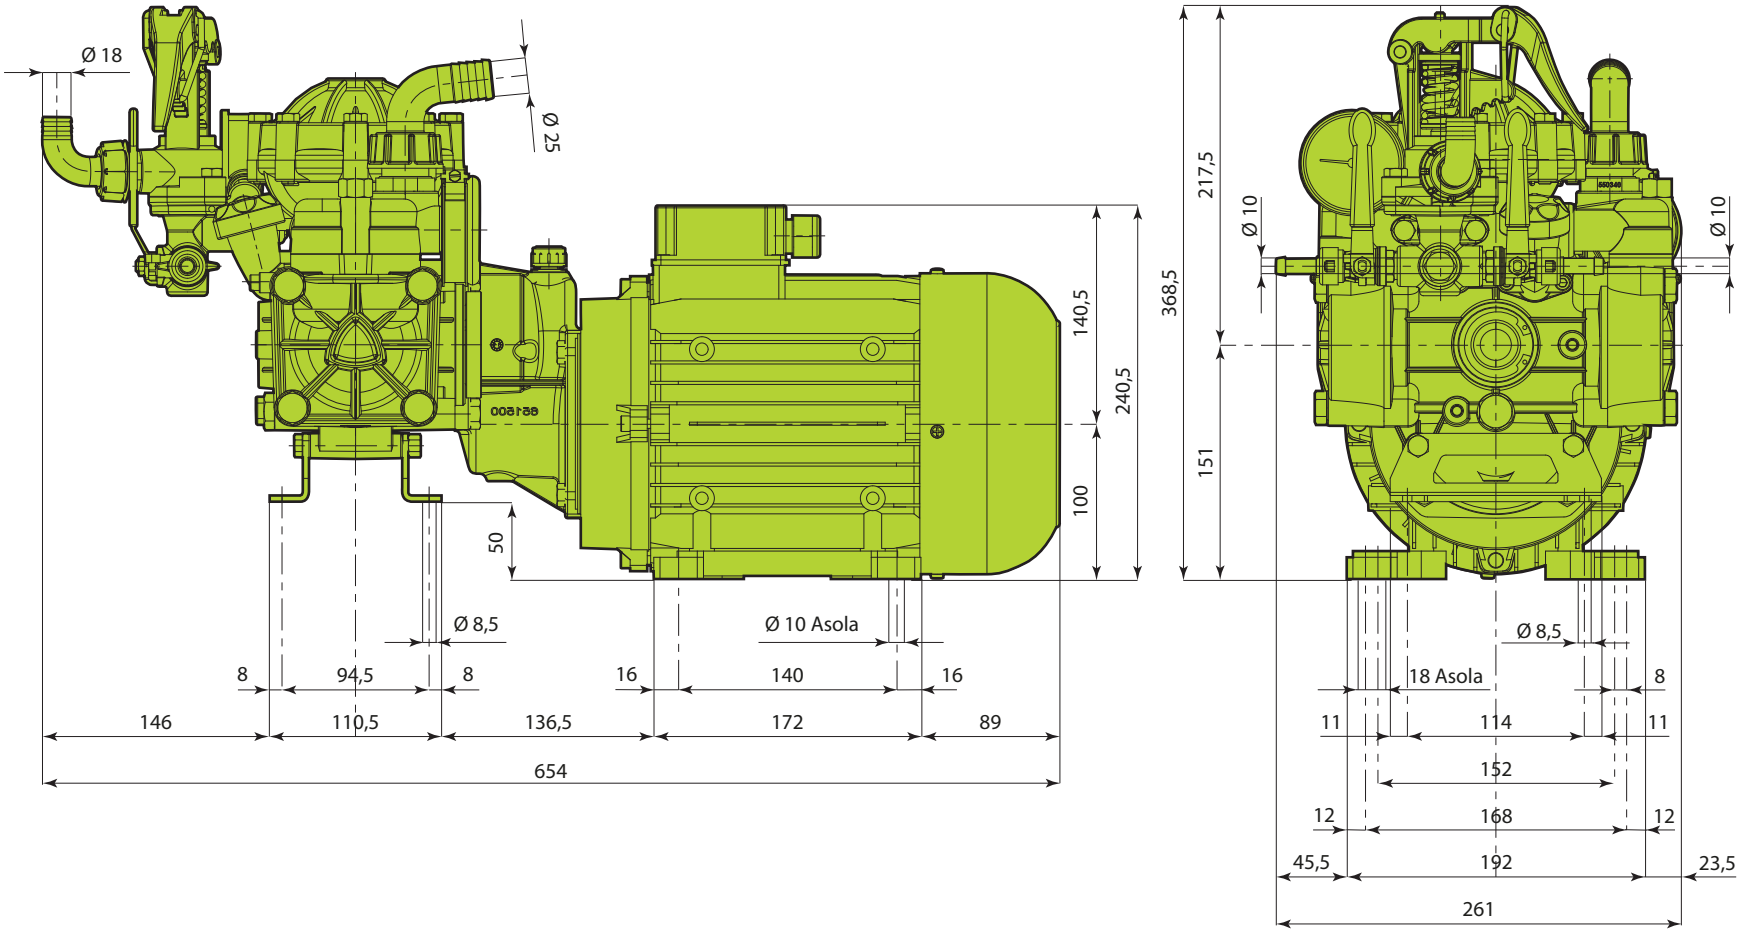
Ø 18
Ø 25
140,5
240,5
100
50
Ø 8,5
Ø 10 Asola
8
94,5
8
16
140
16
146
110,5
136,5
172
89
654
368,5
217,5
Ø 10
Ø 10
151
Ø 8,5
18 Asola
8
11
114
11
152
12
168
12
45,5
192
23,5
261