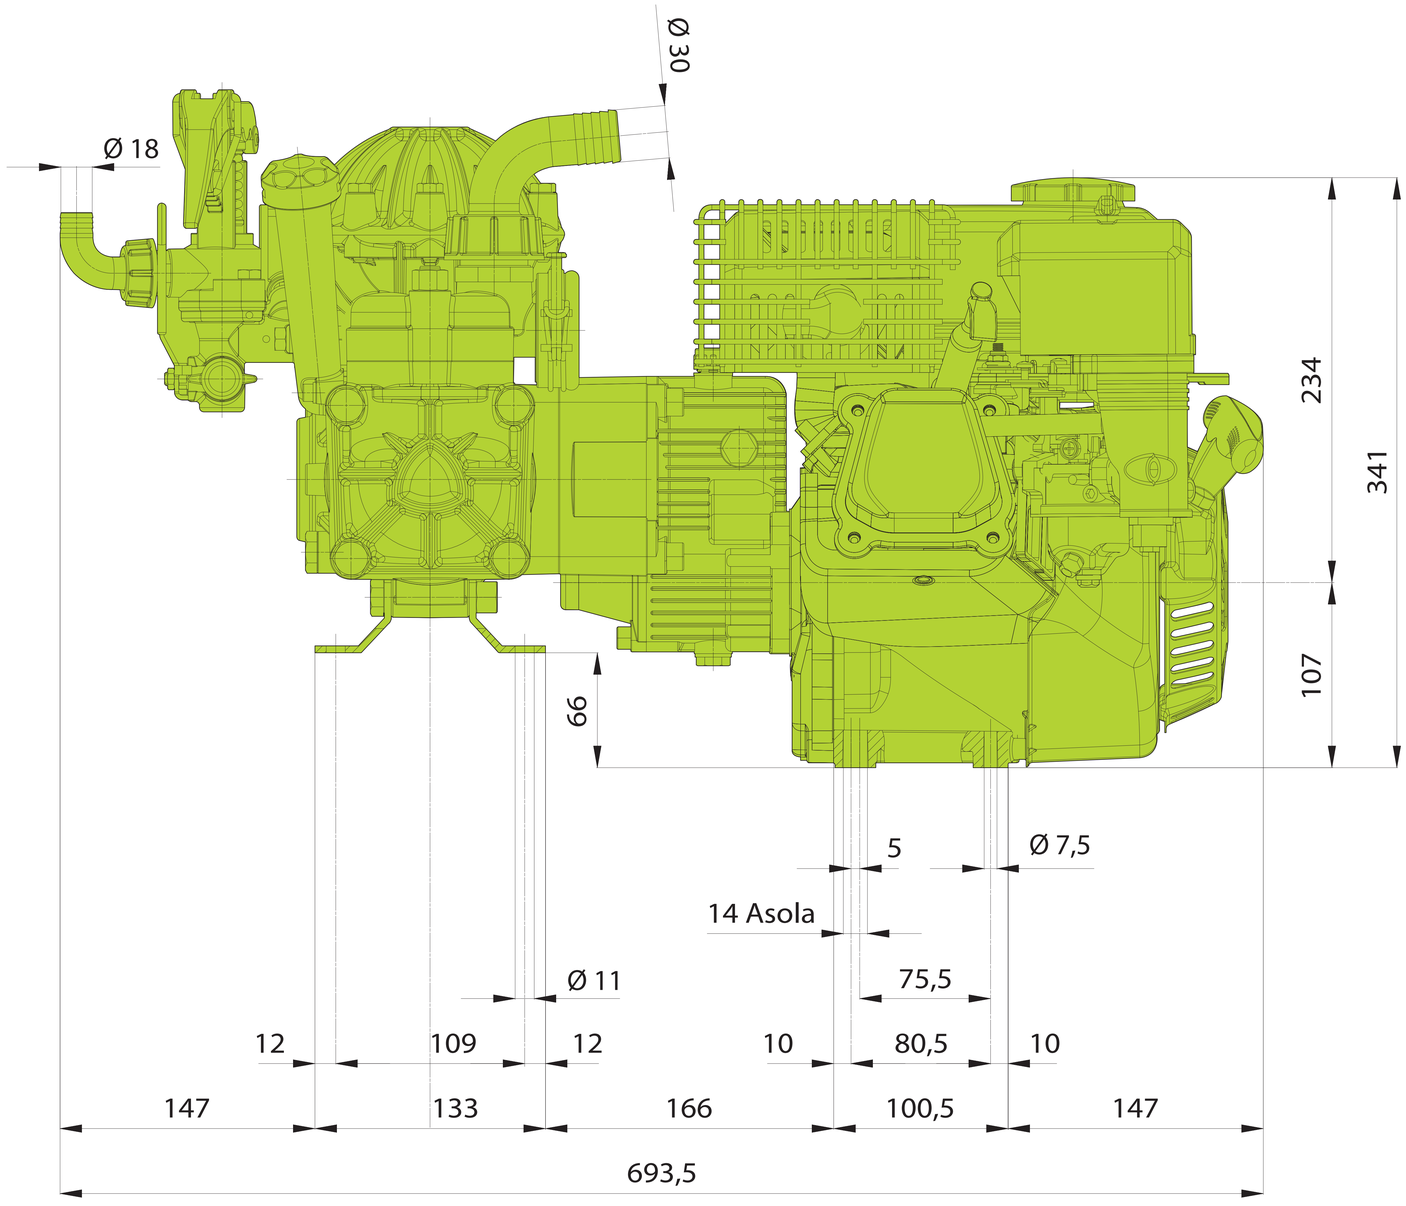
Ø 30
Ø 18
234
341
66
107
5
Ø 7,5
14 Asola
Ø 11
75,5
12
109
12
10
80,5
10
147
133
166
100,5
147
693,5

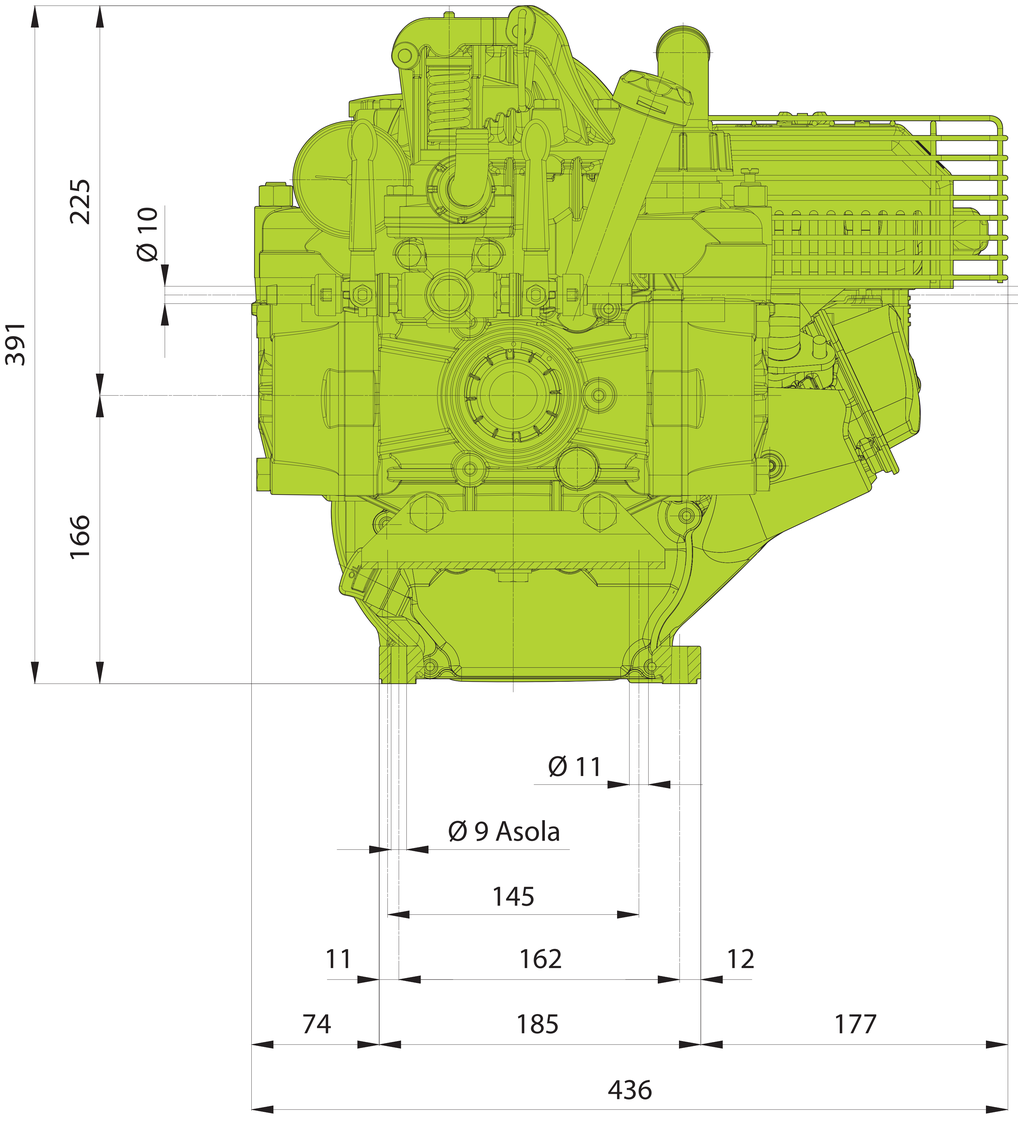
391
225
Ø 10
Ø 10
66
166
Ø 11
Ø 9 Asola
145
11
162
12
74
185
177
436